

Raumpläne DVFA Center, Frankfurt am Main


Raum I

Fläche: 65 qm

Länge: 7,60 m

Breite: 8,10 m

Höhe: 3,25 m

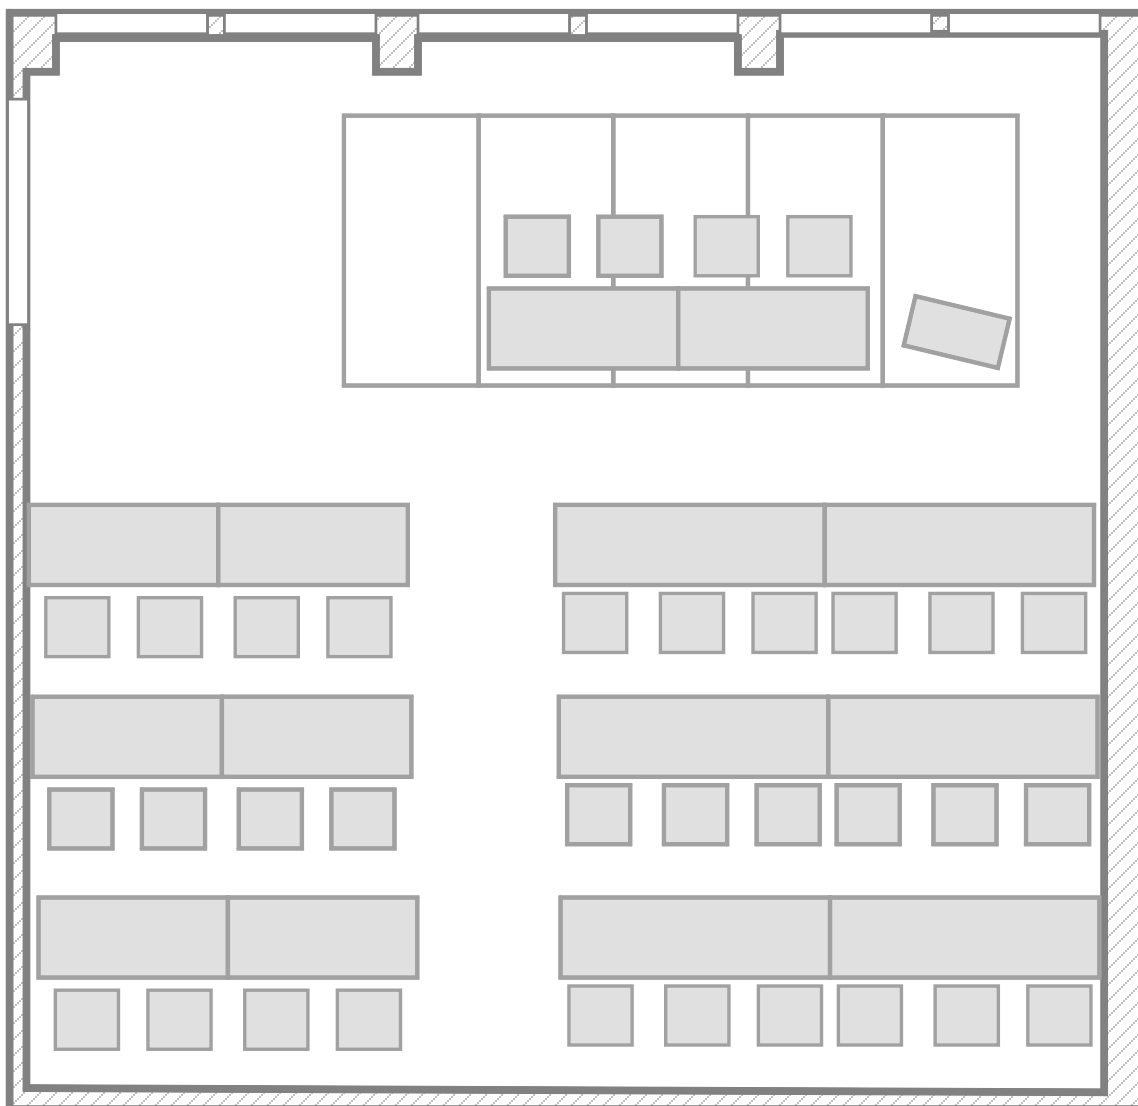


Raum II

Fläche: 96 qm

Länge: 12,00 m

Breite: 8,00 m

Höhe: 3,25 m

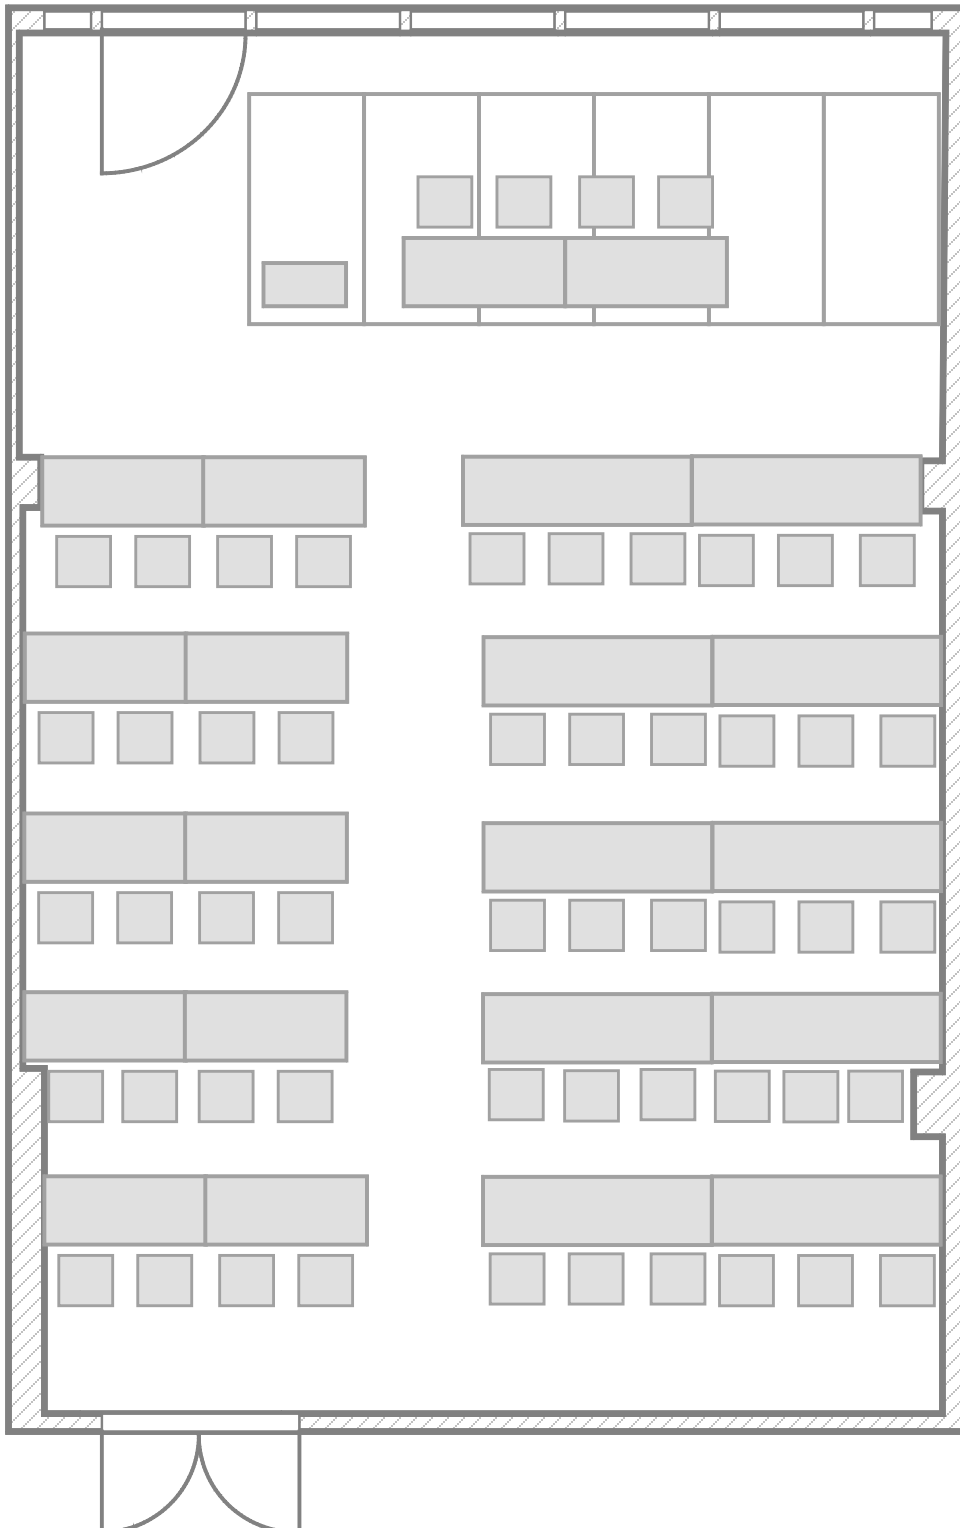


Raum III

Fläche: 135 qm

Länge: 13,00 m

Breite: 10,50 m

Höhe: 3,25 m

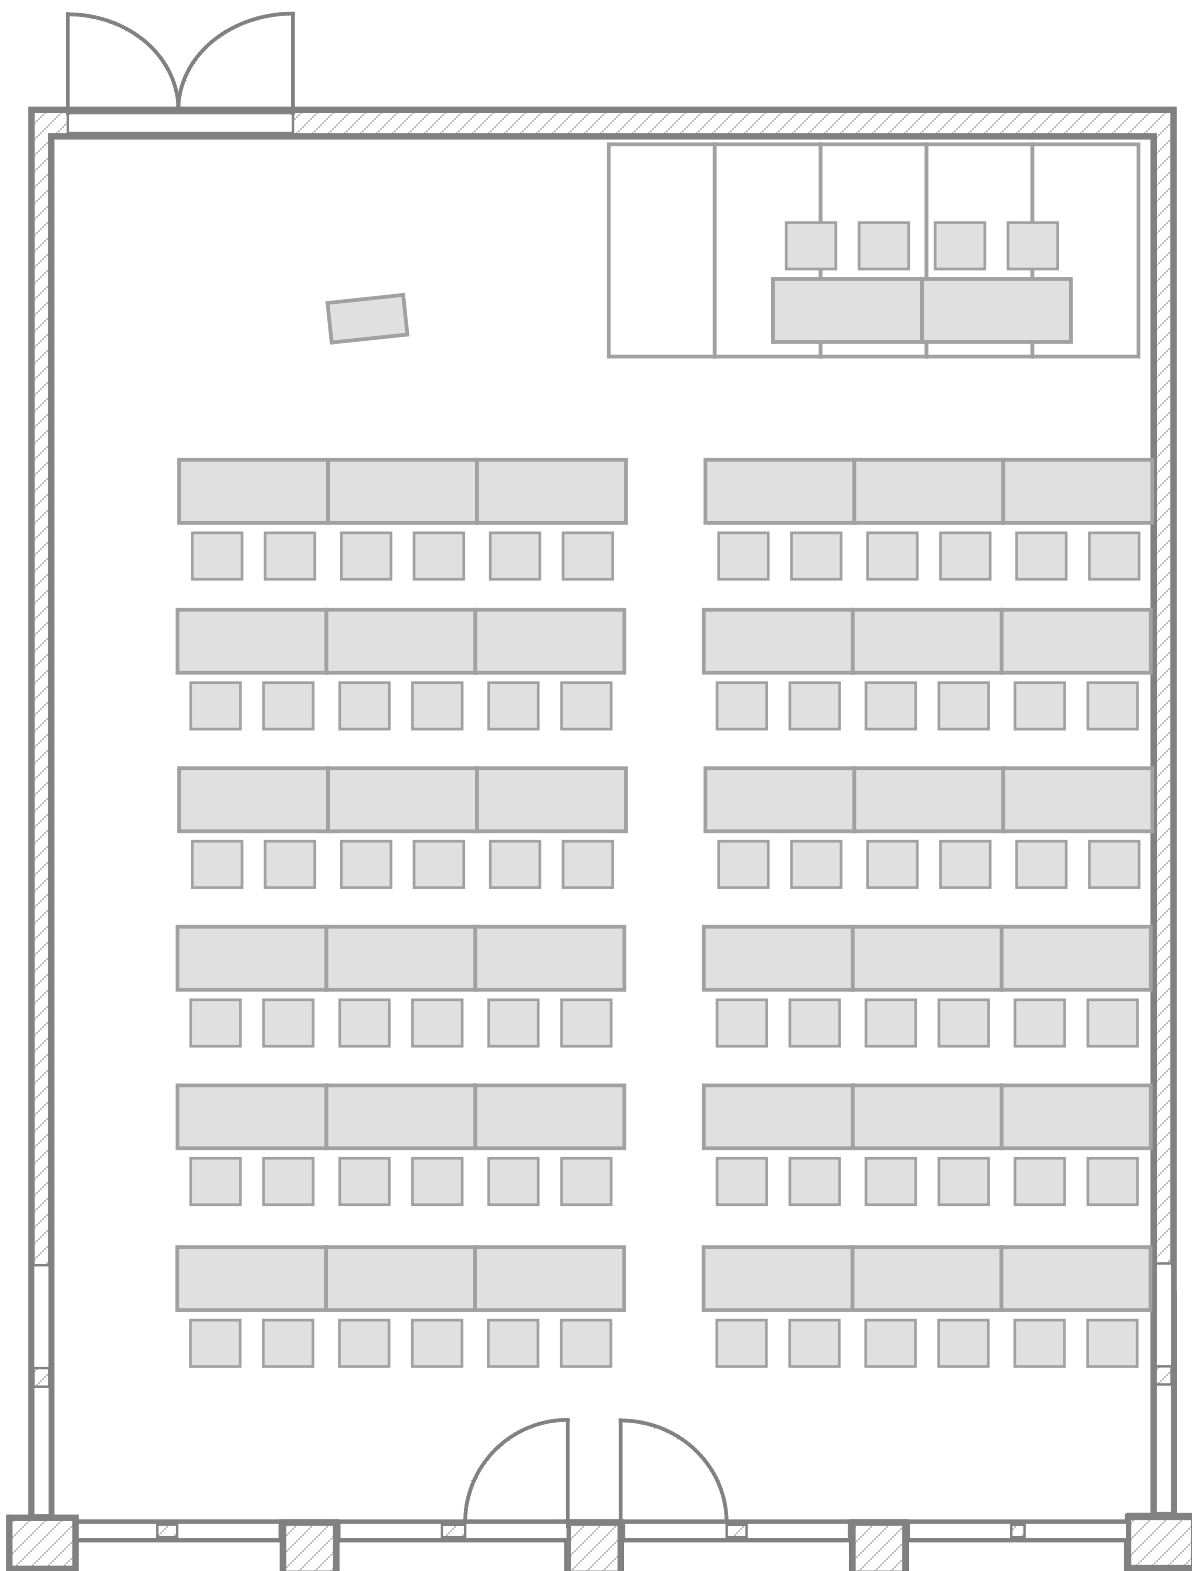

Raum III + I

Fläche: 218 qm

Länge: 21,00 m

Breite: 10,50 m

Höhe: 3,25 m

